


PLANTA  
 PROPORÇÃO DO SÍMBOLO INTERNACIONAL DE ACESSO  
 ESCALA 1:25

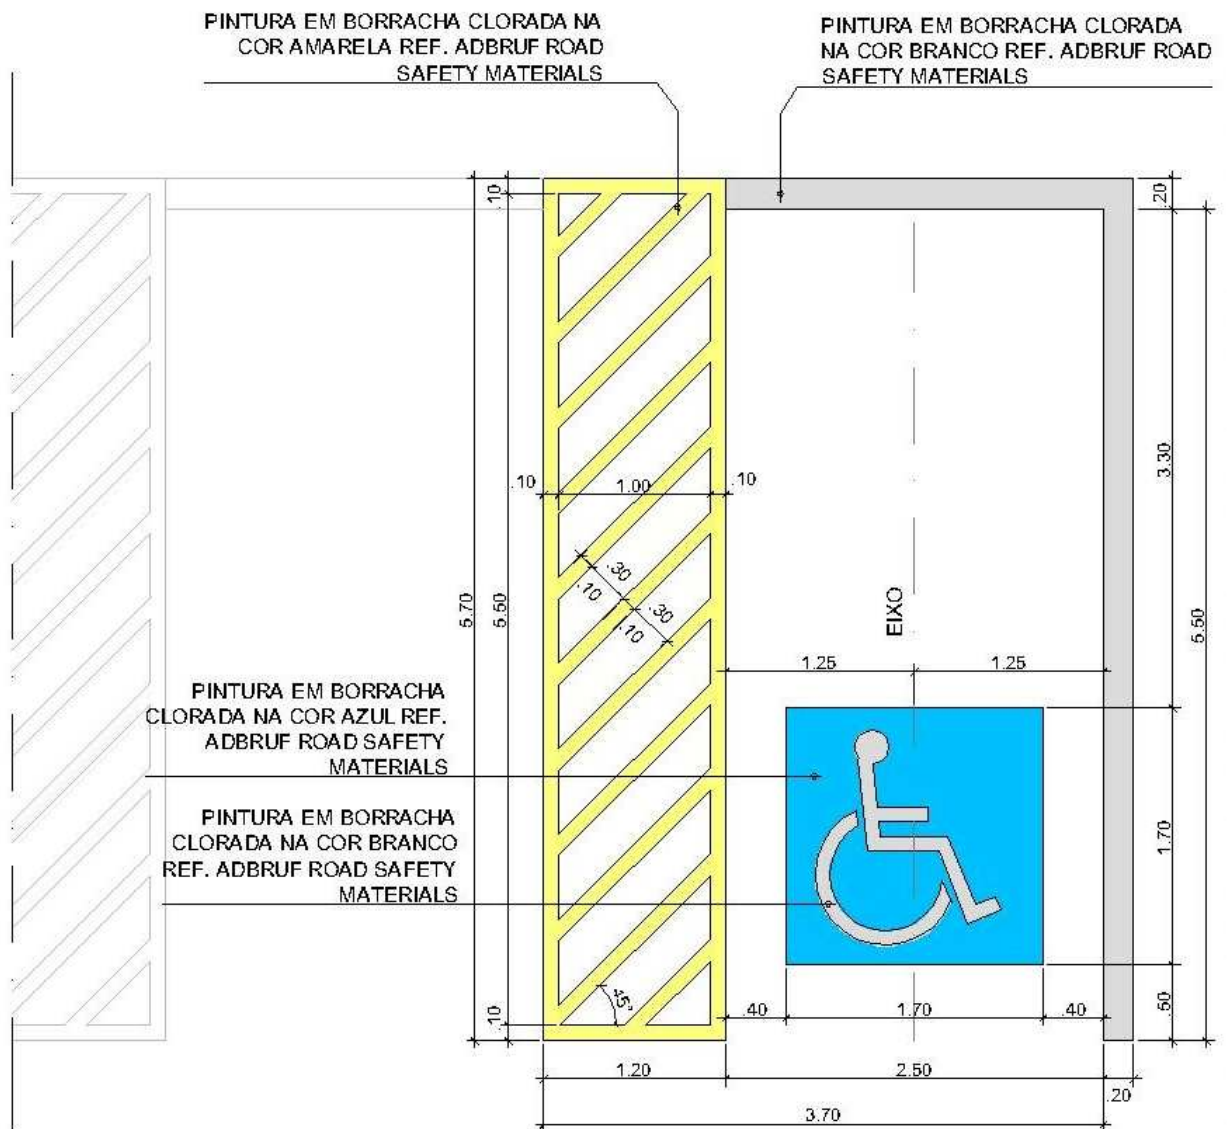

PLANTA  
 ESCALA 1:50

## DESCRIÇÃO

### COMPOSIÇÃO:

- Pintura em borracha clorada, obtida através da adição de cloro (65%) a polímeros de isopreno nas cores Branca, Azul e Amarela.

### ACESSÓRIOS:

- Não possui.

### ACABAMENTOS:

- Pintura em borracha clorada na cor amarela ref. Adbruf Road Safety Materials.  
- Pintura em borracha clorada na cor branca ref. Adbruf Road Safety Materials.  
- Pintura em borracha clorada na cor azul ref. Adbruf Road Safety Materials.

### PROTÓTIPO COMERCIAL:

- Não possui.

### SERVIÇOS INCLUSOS NO PREÇO:

- Aquisição de tinta, limpeza do local, demarcação da vaga e pintura.

### CRITÉRIO DE MEDIÇÃO:

- un - por unidade executada.