


PLANTA
ESCALA 1:25

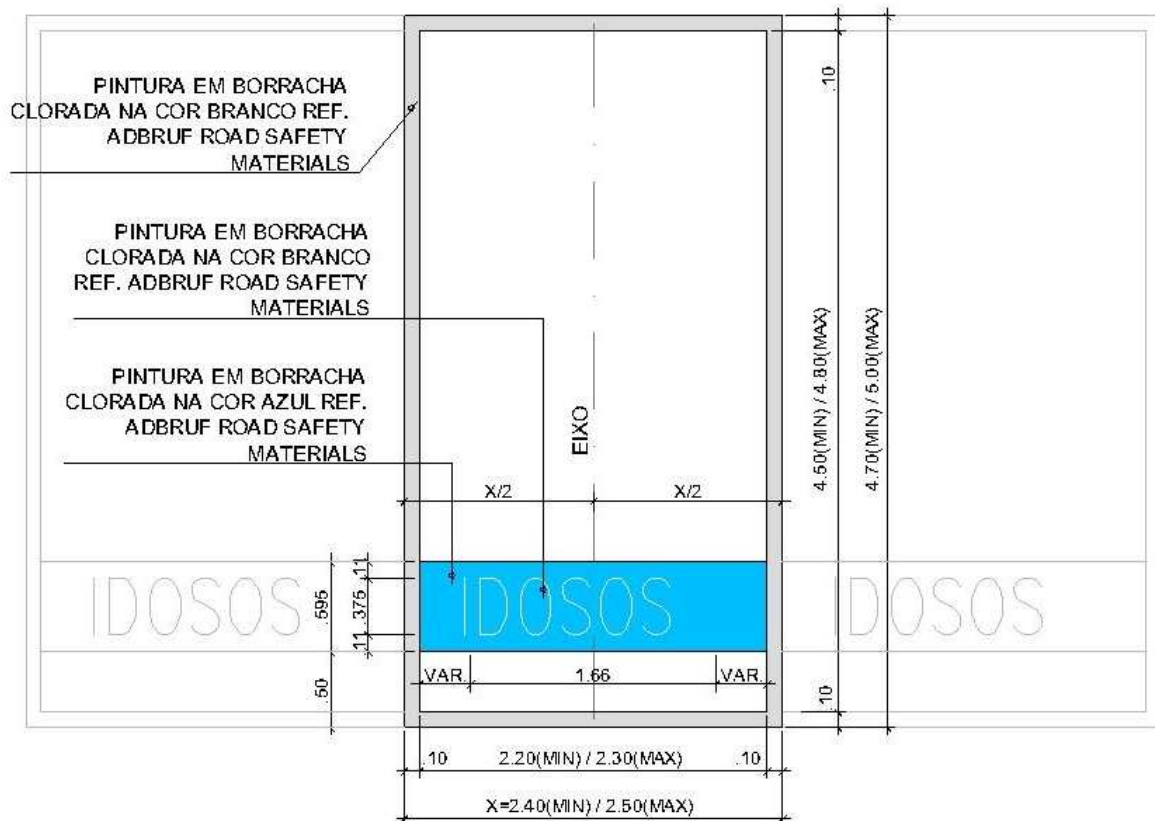

PLANTA
ESCALA 1:50

DESCRIÇÃO

COMPOSIÇÃO:

- Pintura em borracha clorada, obtida através da adição de cloro (65%) a polímeros de isopreno nas cores Branca e Azul.

ACESSÓRIOS:

- Não possui.

ACABAMENTOS:

- Pintura em borracha clorada na cor branca ref. Adbruf Road Safety Materials.
- Pintura em borracha clorada na cor azul ref. Adbruf Road Safety Materials.

PROTÓTIPO COMERCIAL:

- Não possui.

SERVIÇOS INCLUSOS NO PREÇO:

- Aquisição de tinta, limpeza do local, demarcação da vaga e pintura.

CRITÉRIO DE MEDIÇÃO:

- un - por unidade executada.